JARDIM DO CARACOL DA PENHA

PERFIS

PERFIL 01

PERFIL 02

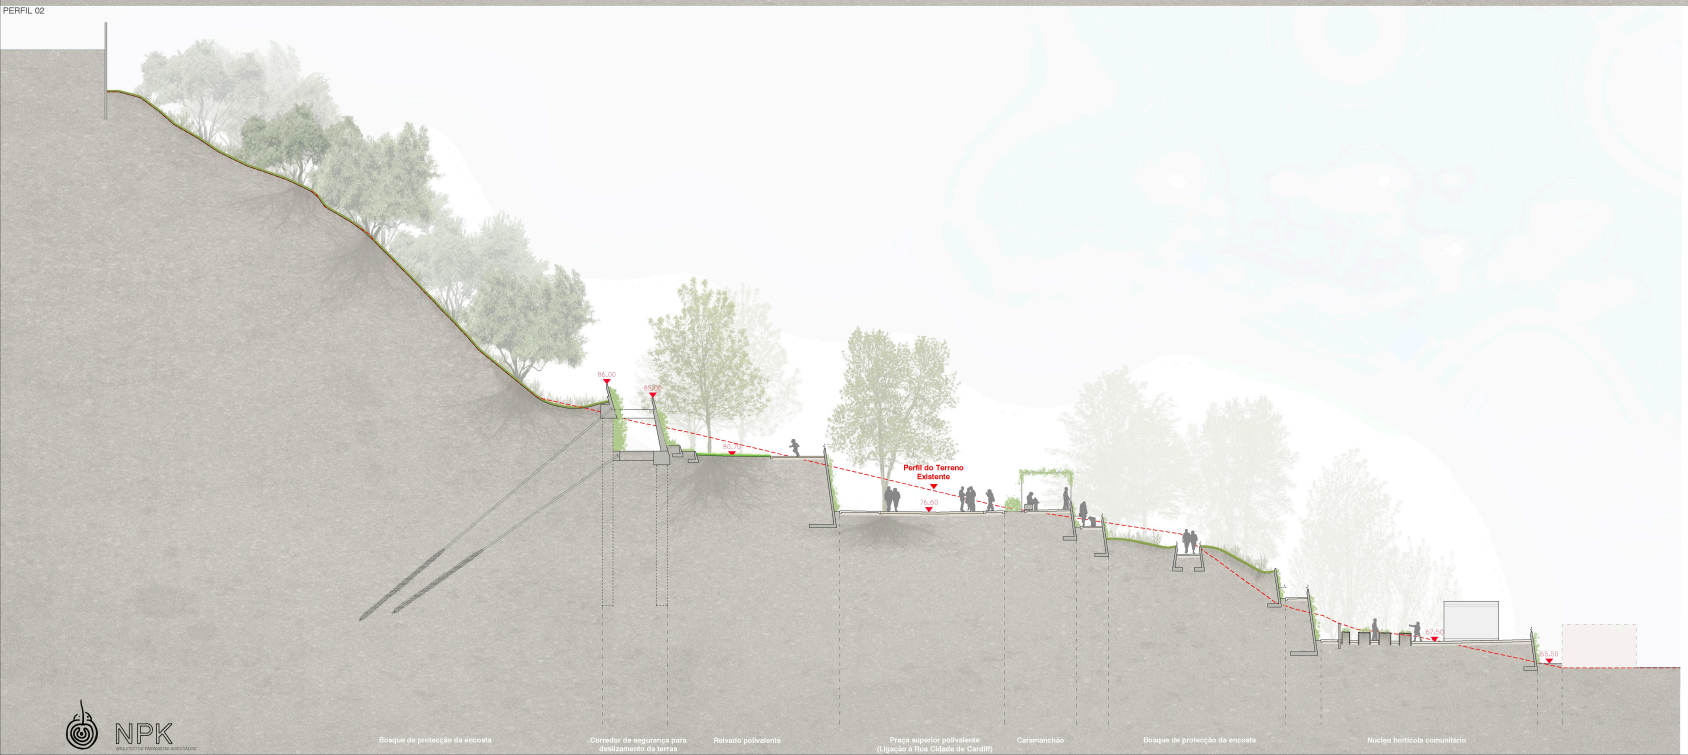

NPK